ATERPN

AZIENDA TERRITORIALE PER L'EDILIZIA RESIDENZIALE
DI PORDENONE
via Candiani, 32 - 33170 PORDENONE

Member of CISQ Federation
RINA
CERTIFIED MANAGEMENT SYSTEM
ISO 9001

Comune di Pordenone

REGIONE AUTONOMA
FRIULI VENEZIA GIULIA

SETTORE 4 – GESTIONE TERRITORIO,
INFRASTRUTTURE, AMBIENTE
SERVIZIO LAVORI PUBBLICI E VIABILITÀ
U.O.C. SICUREZZA, EDILIZIA SCOLASTICA E ASSISTENZIALE,
MANUTENZIONI

TAV./OGGETTO: **PROGETTO DEFINITIVO-ESECUTIVO**
OPERA N. 67.18 – Housing Sociale Case di Via San Quirino
L.R. 1/2016 art. 26 Realizzazione di un'iniziativa di forme innovative in Comune di Pordenone, via San Quirino n.68

Uff. Responsabile: UFFICIO MAN.EDILE
DATA: 12–2019

IL PROGETTISTA
arch. Mario Liut

PROSPETTI - ST. di FATTO

PROSPETTO NORD - STATO DI FATTO
sc.1:100

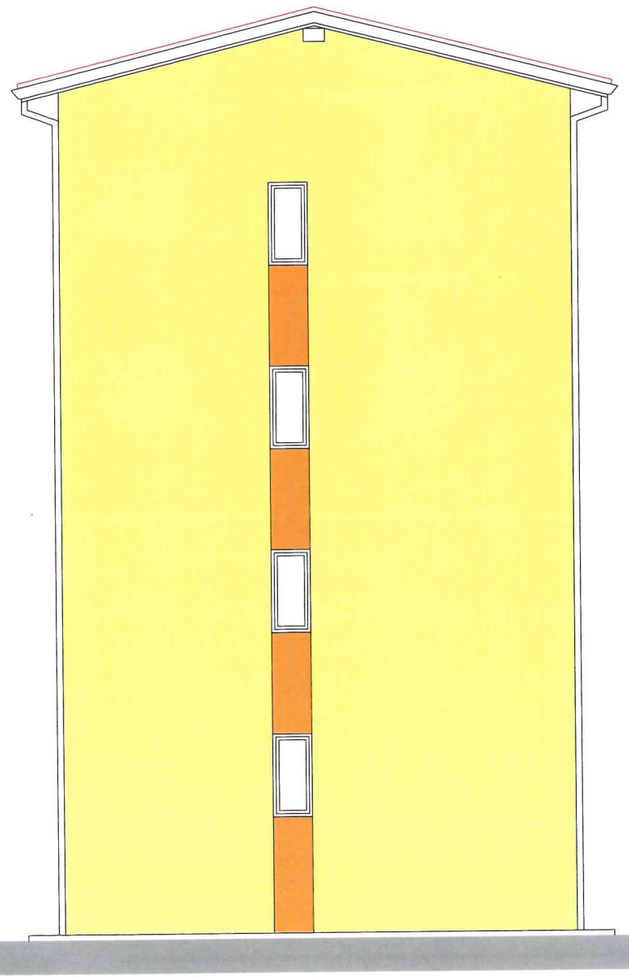

PROSPETTO EST - STATO DI FATTO
sc.1:100

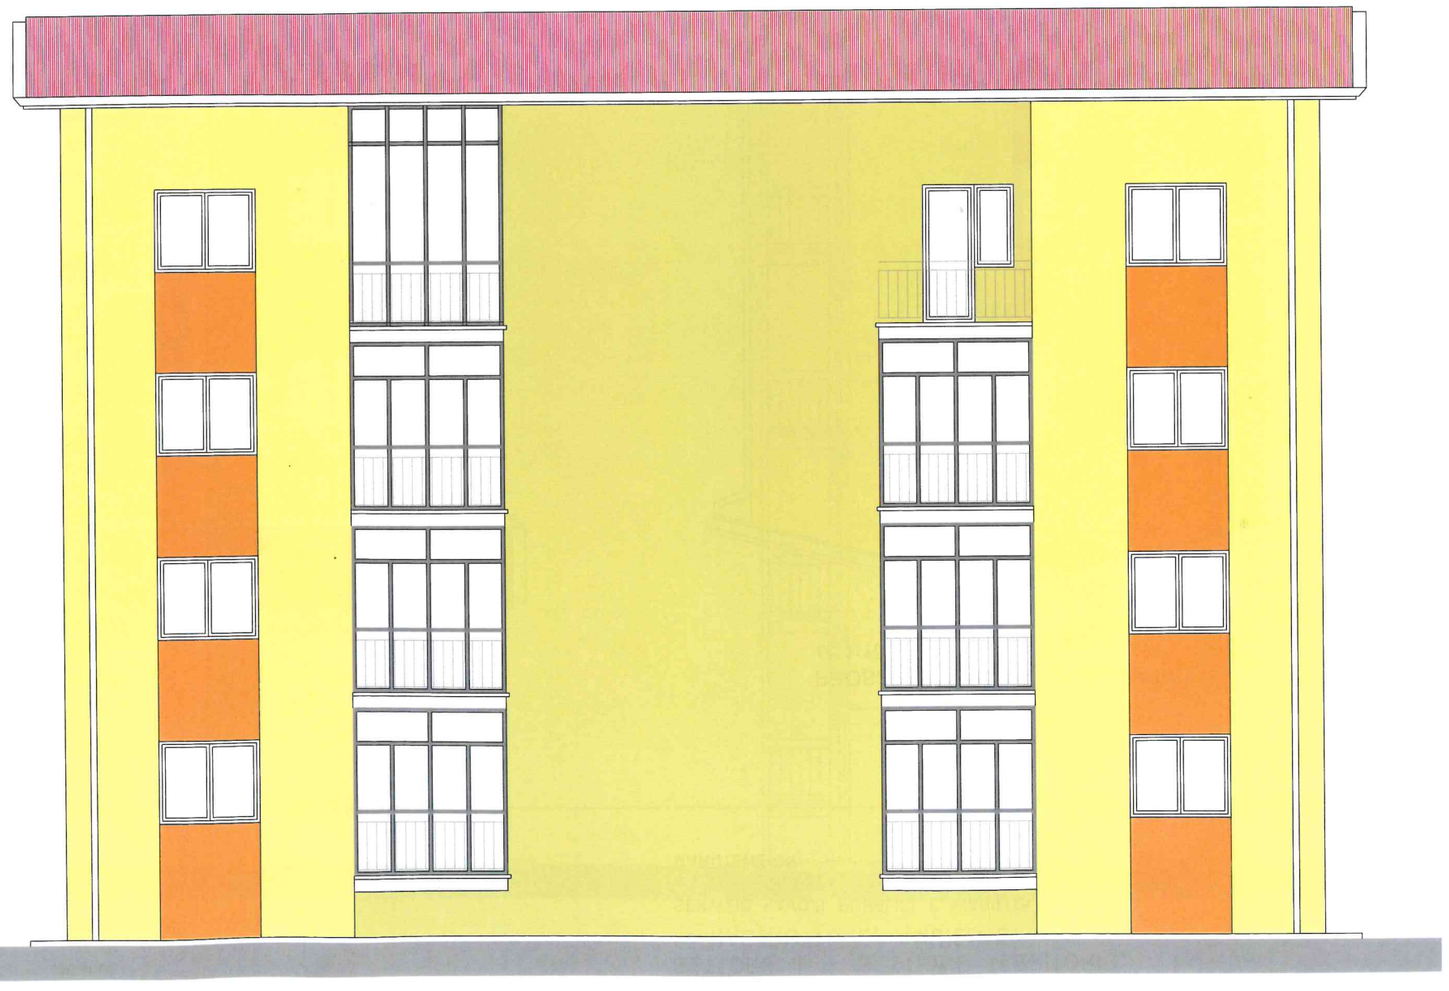

AZIENDA TERRITORIALE PER L'EDILIZIA RESIDENZIALE

AZIENDA TERRITORIALE PER L'EDILIZIA RESIDENZIALE DI PORDENONE
via Candiani, 32 - 33170 PORDENONE

Member of CISQ Federation
CERTIFIED MANAGEMENT SYSTEM
ISO 9001

Comune di Pordenone

REGIONE AUTONOMA FRIULI VENEZIA GIULIA

SETTORE 4 – GESTIONE TERRITORIO, INFRASTRUTTURE, AMBIENTE
SERVIZIO LAVORI PUBBLICI E VIABILITÀ
U.O.C. SICUREZZA, EDILIZIA SCOLASTICA E ASSISTENZIALE, MANUTENZIONI

TAV./OGGETTO: **PROGETTO DEFINITIVO-ESECUTIVO**
OPERA N. 67.18 – Housing Sociale Case di Via San Quirino
L.R. 1/2016 art. 26 Realizzazione di un'iniziativa di forme innovative in Comune di Pordenone, via San Quirino n.68

Uff. Responsabile: UFFICIO MAN.EDILE
DATA: 12–2019

IL PROGETTISTA
arch. Mario Liut

PIANTE STATO DI PROGETTO

STATO DI PROGETTO
sc. 1:100

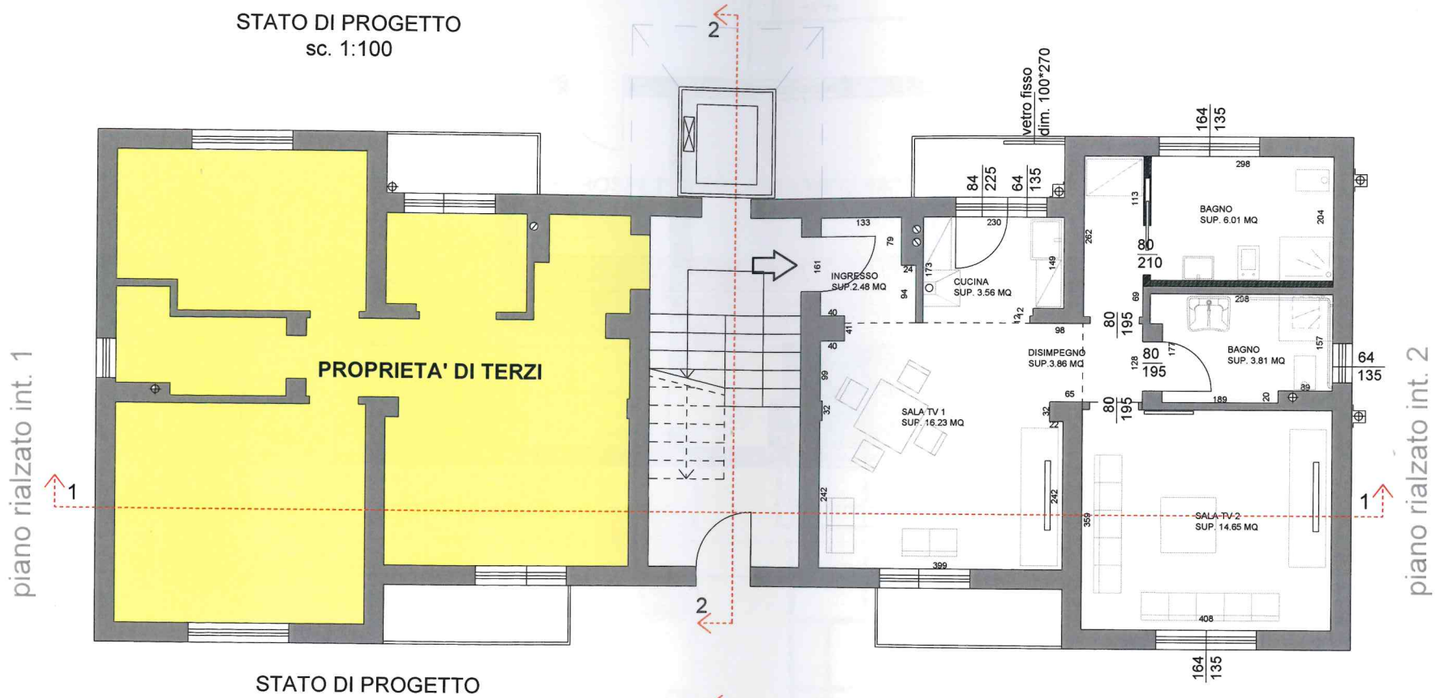

STATO DI PROGETTO
sc. 1:100

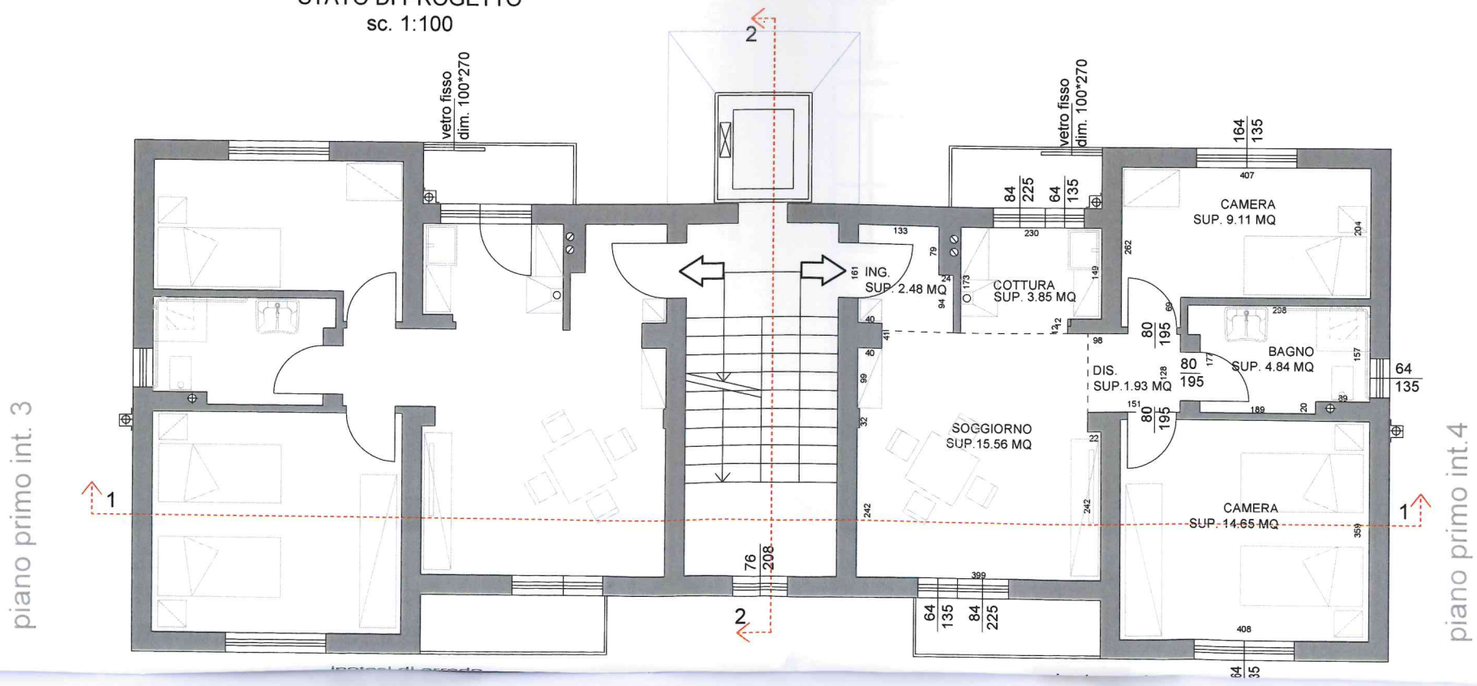

LEGENDA

LAVABO PER DISABILI

ELEMENTI DI SOSTEGNO

SCARICO ESTERNO ACQUE NERE CON CARTER DI PROTEZIONE IN LAMIERA

INGRESSO ALLE VARIE UNITA'

ipotesi di arredo

pianta quotata

AZIENDA TERRITORIALE PER L'EDILIZIA RESIDENZIALE
DI PORDENONE
via Candiani, 32 - 33170 PORDENONE

Member of CISQ Federation
CERTIFIED MANAGEMENT SYSTEM
ISO 9001

Comune di Pordenone
REGIONE AUTONOMA FRIULI VENEZIA GIULIA
SETTORE 4 – GESTIONE TERRITORIO, INFRASTRUTTURE, AMBIENTE
SERVIZIO LAVORI PUBBLICI E VIABILITÀ
U.O.C. SICUREZZA, EDILIZIA SCOLASTICA E ASSISTENZIALE, MANUTENZIONI

TAV./OGGETTO: **PROGETTO DEFINITIVO-ESECUTIVO**
OPERA N. 67.18 – Housing Sociale Case di Via San Quirino
L.R. 1/2016 art. 26 Realizzazione di un'iniziativa di forme innovative in Comune di Pordenone, via San Quirino n.68

Uff. Responsabile: UFFICIO MAN.EDILE
DATA: 12–2019

IL PROGETTISTA
arch. Mario Liut

PIANTE STATO DI PROGETTO

piano secondo int.5

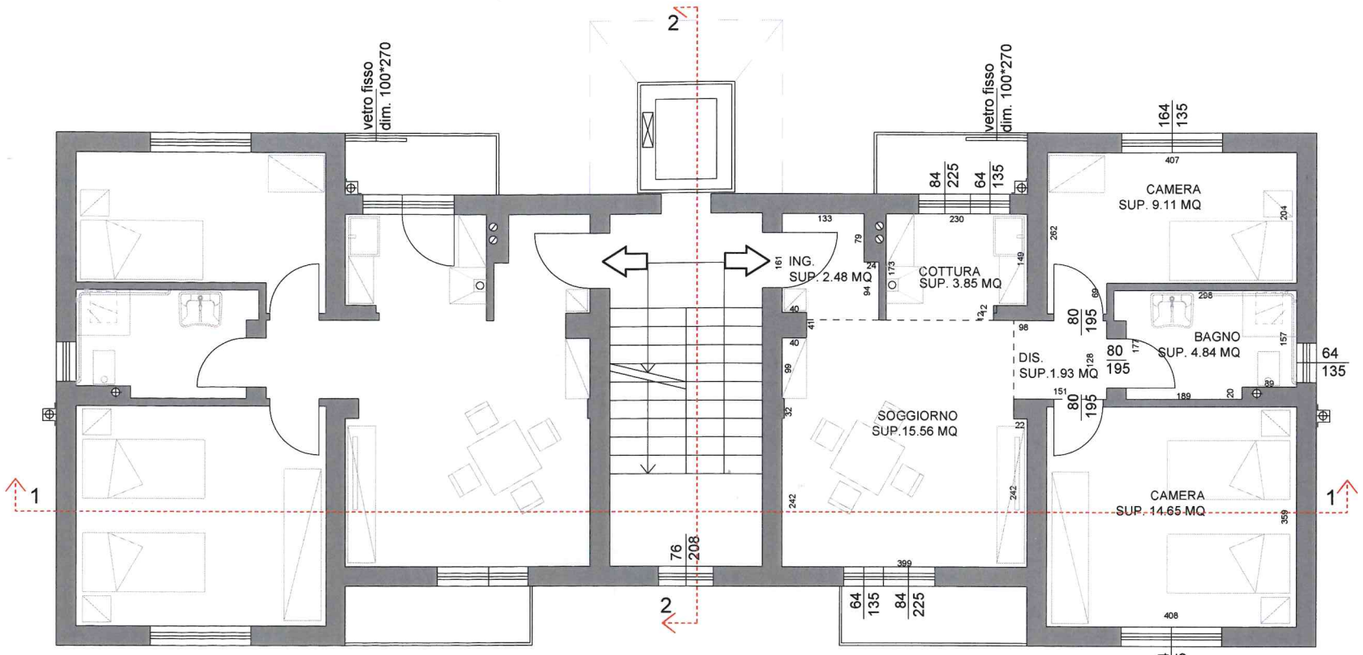

ipotesi di arredo

pianta quotata

piano secondo int.6

LEGENDA

LAVABO PER DISABILI

ELEMENTI DI SOSTEGNO

SCARICO ESTERNO ACQUE NERE CON CARTER DI PROTEZIONE IN LAMIERA

INGRESSO ALLE VARIE UNITA'

piano terzo int.7

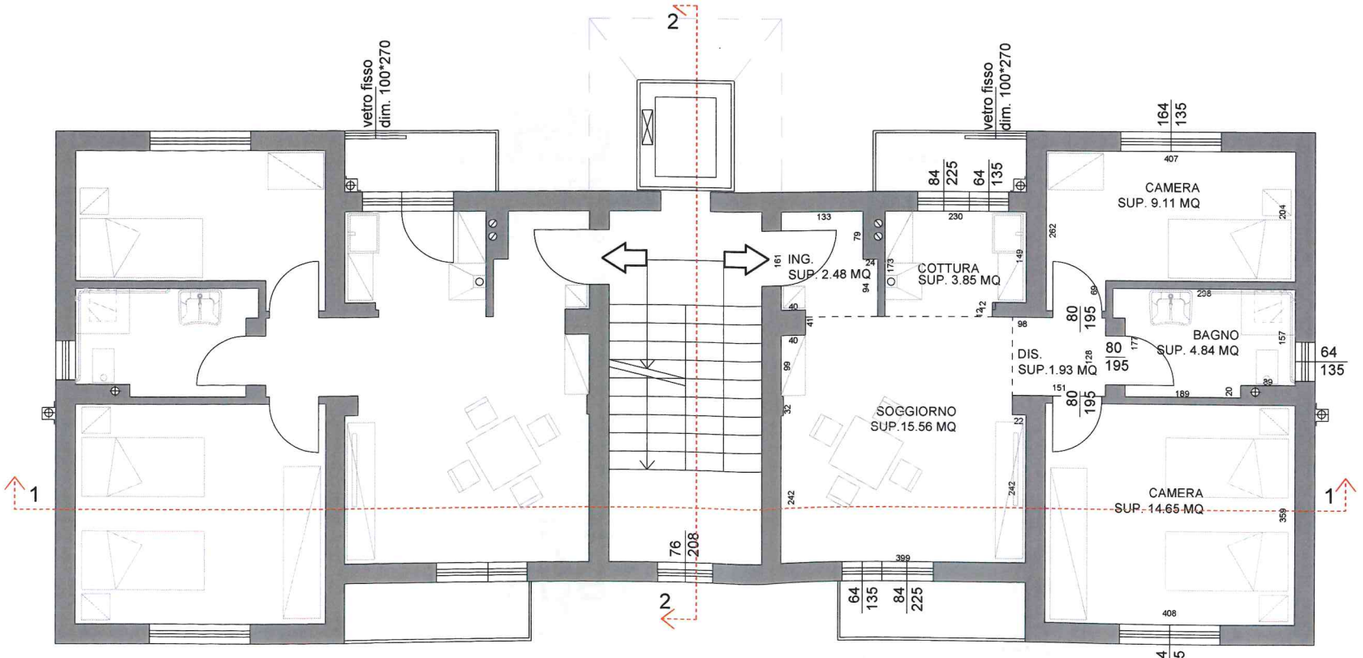

ipotesi di arredo

pianta quotata

piano terzo int.8