

COMUNE DI PORDENONE - PROGRAMMA TRIENNALE 2010-2011-2012

SETTORE V° "LAVORI PUBBLICI"

SETTORE VIII° "AMBIENTE E MOBILITA'"

TAVOLA N° 3 - INTERVENTI DI DIFESA DEL TERRITORIO E DI RIASSETTO DELLA VIABILITA'

LEGENDA:


Intermodalità



Manutenzione stradale



Realizzazione rotonde e/o svincoli

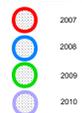

Riqualificazione



Manutenzione fognatura



Pulizia corsi d'acqua



Viabilità di accesso alla città



STRADE URBANE DI SCORRIMENTO E VIABILITA' DI GRANDE COMUNICAZIONE


Viabilità principale urbana di connessione



PRINCIPALE VIABILITA' DI ATTRAVERSOAMENTO URBANO

PRINCIPALE VIABILITA' DI RELAZIONE TRA QUARTIERI

Circoscrizioni

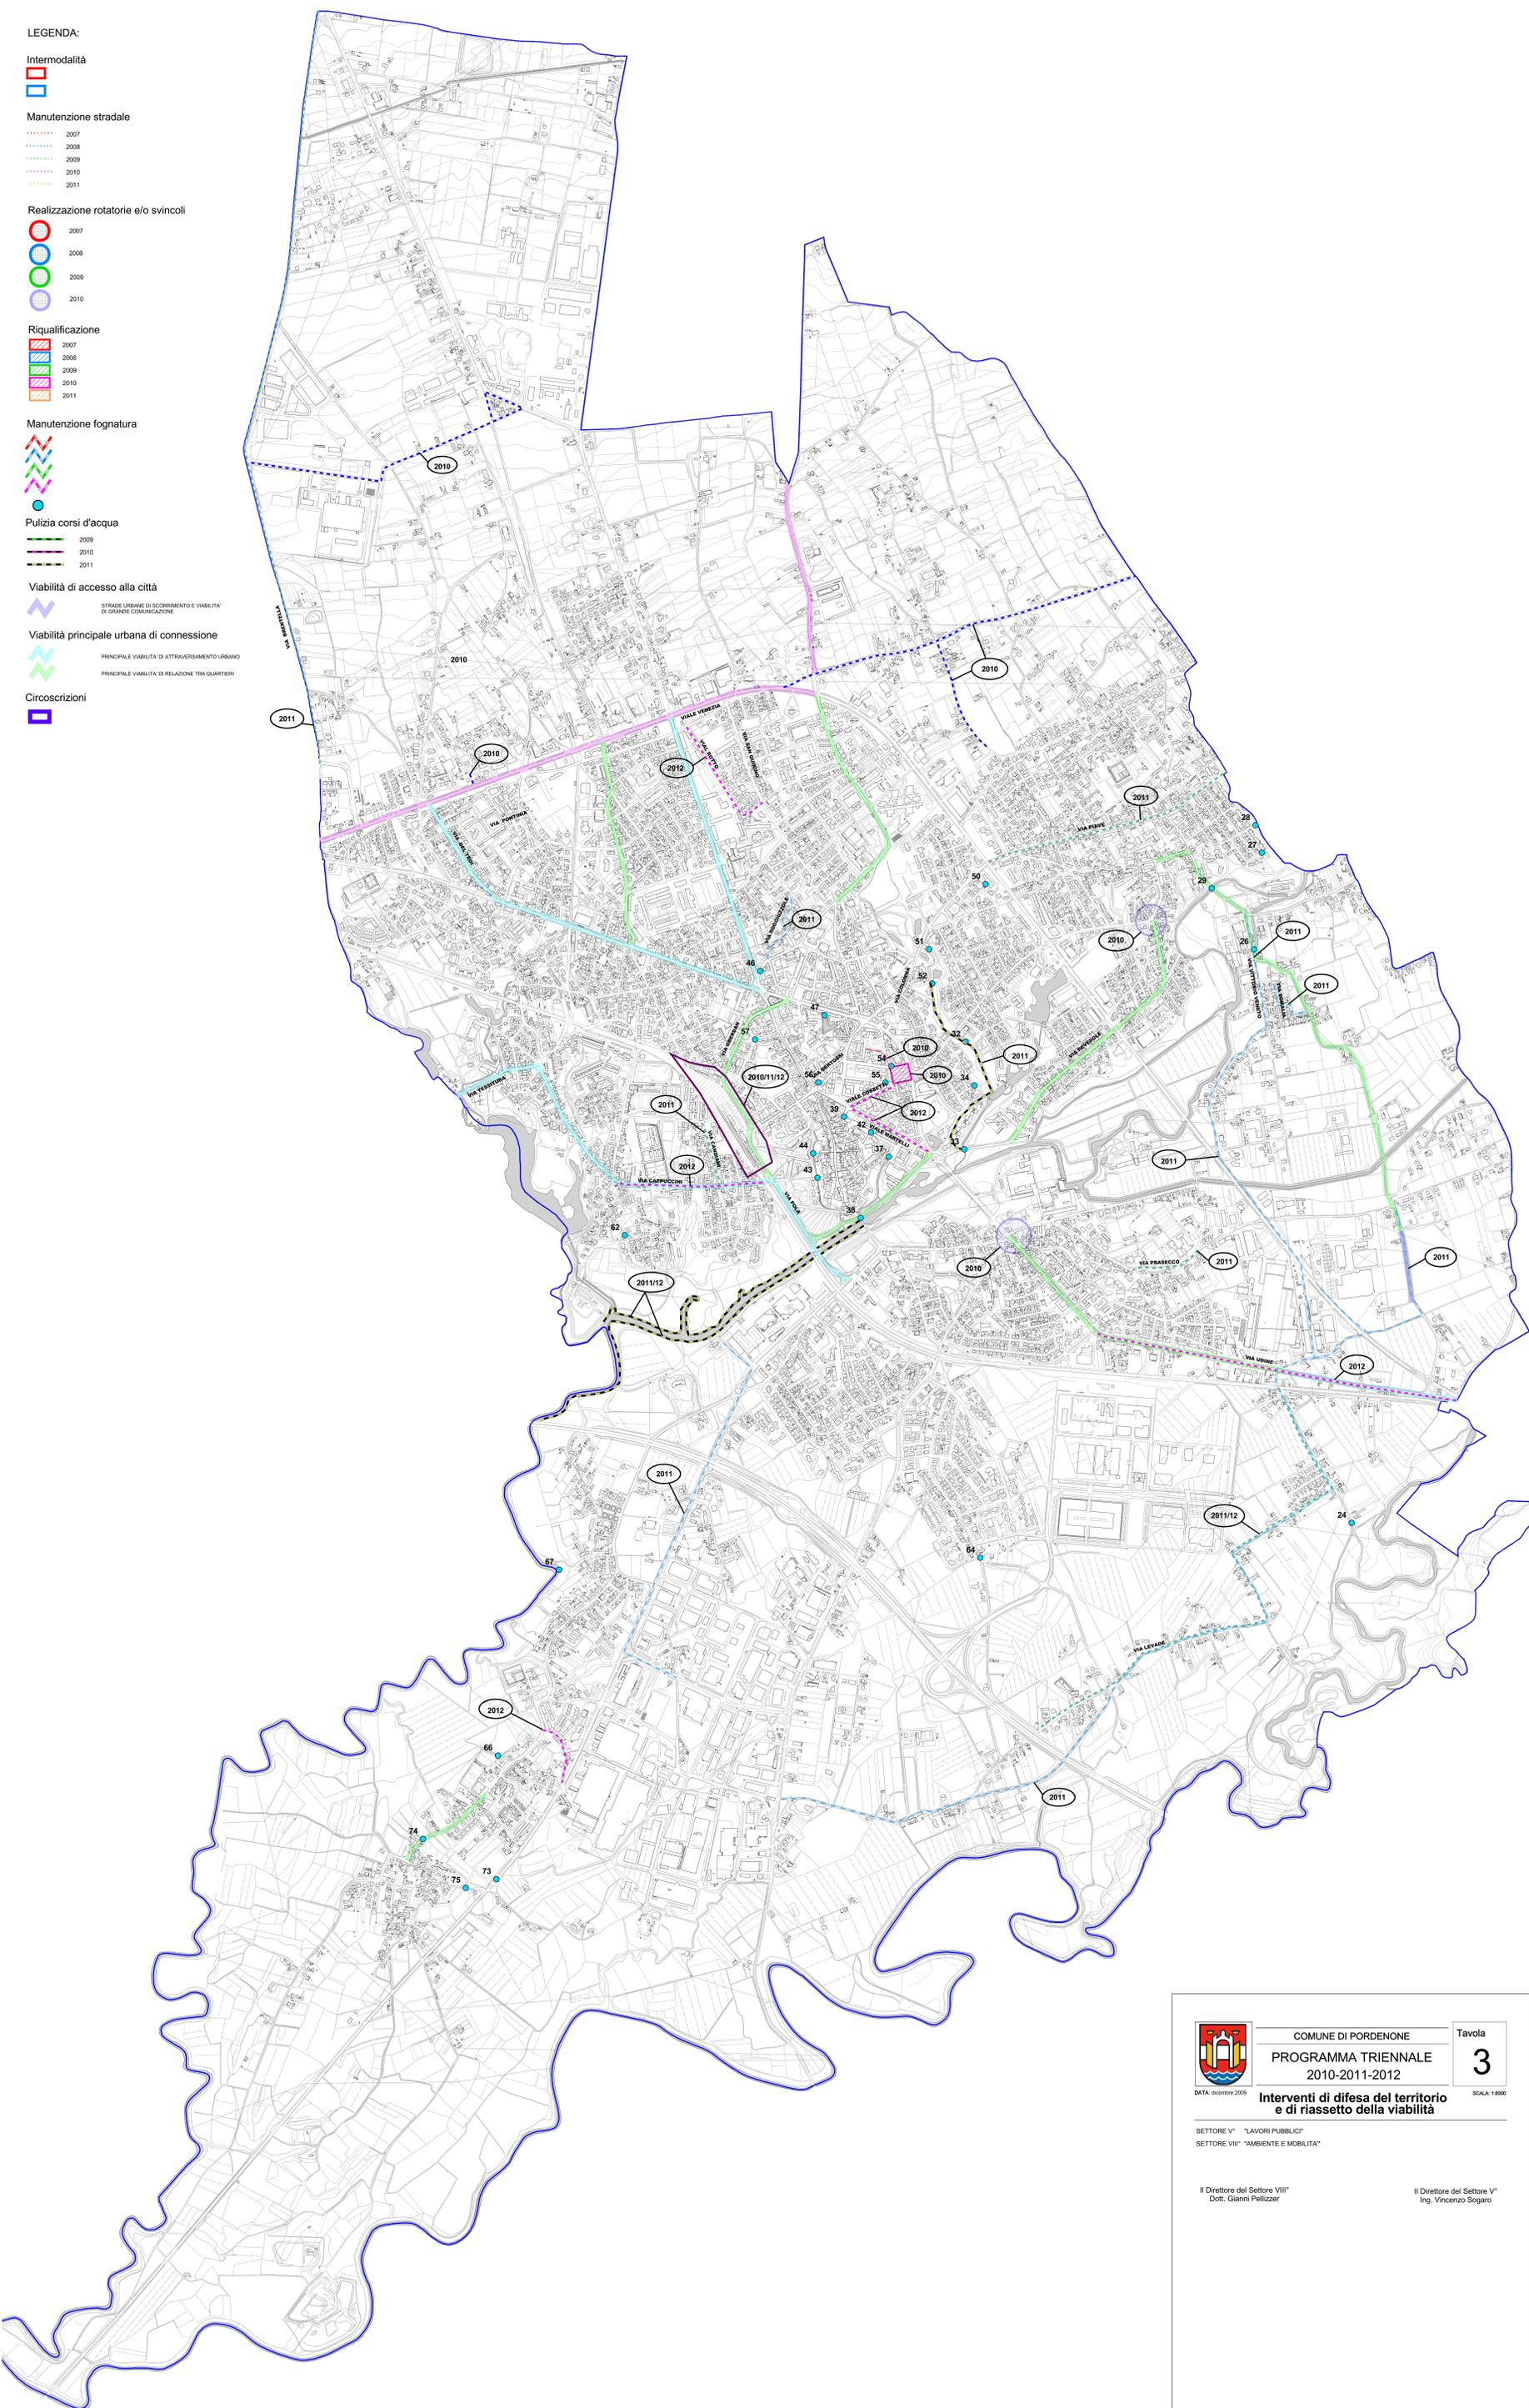

COMUNE DI PORDENONE
PROGRAMMA TRIENNALE
2010-2011-2012

Tavola
3

SCALA 1:8000

**Interventi di difesa del territorio
e di riassetto della viabilità**

SETTORE V° "LAVORI PUBBLICI"
SETTORE VIII° "AMBIENTE E MOBILITA'"

Il Direttore del Settore VIII°
Dott. Gianni Pelizzor

Il Direttore del Settore V°
Ing. Vincenzo Sogaro