Agenzia delle Entrate

CATASTO FABBRICATI

Ufficio provinciale di Pordenone

ELABORATO PLANIMETRICO	Compilato da: Spinato Ezio	Iscritto all'albo: Geometri	Prov. Pordenone	N. 00813
Comune di Pordenone	Sezione:	Foglio: 13	Particella: 44	Protocollo n. del
Dimostrazione grafica dei subalterni			Tipo Mappale n. del	Scala 1 : 1000

PIANO S1

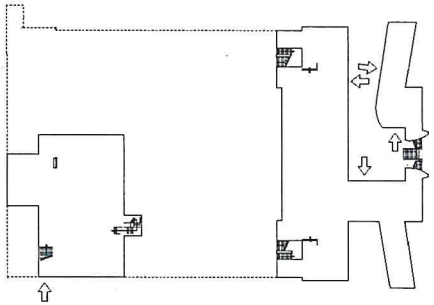

PIANO PRIMO

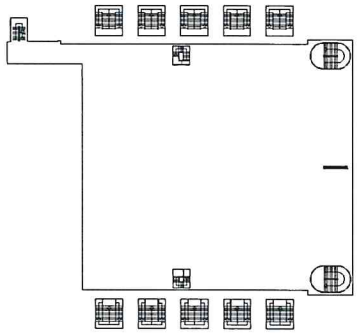

PIANO TERRA

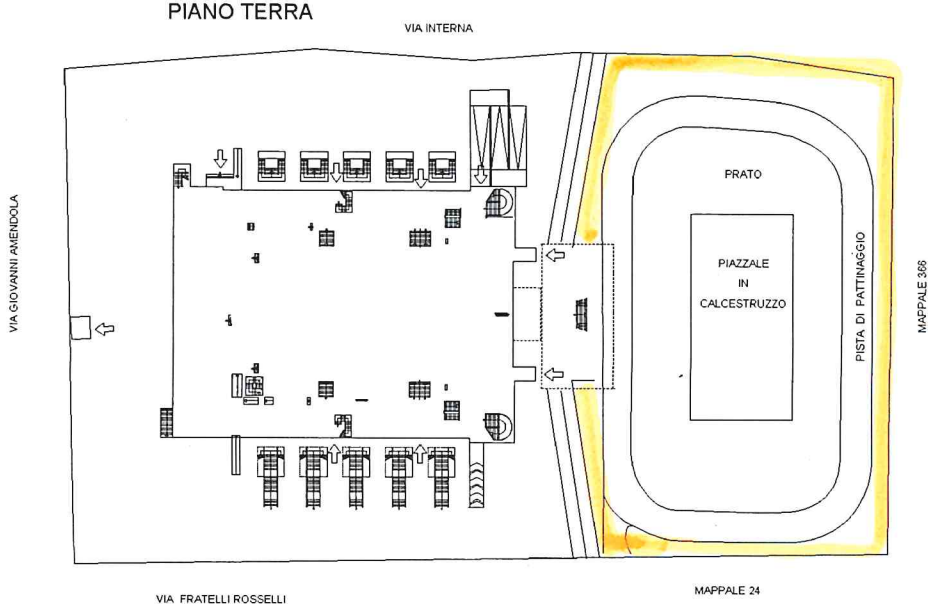

PIANO SECONDO

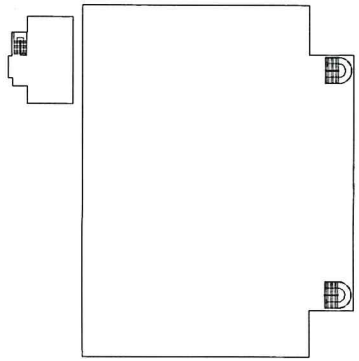

NORD

Agenzia delle Entrate
CATASTO FABBRICATI
Ufficio provinciale di
Pordenone

Scheda n.2	Scala 1: 200	

Dichiarazione protocollo n. del
Planimetria di u.i.u. in Comune di Pordenone
Via Fratelli Rosselli civ. 3

Identificativi Catastali:
Sezione:
Foglio: 13
Particella: 44
Subalterno:

Compilata da:
Spinato Ezio
Iscritto all'albo:
Geometri
Prov. Pordenone N. 00813

PIANTA PIANO S1

QUADRO "A" NELLA PLANIMETRIA GENERALE

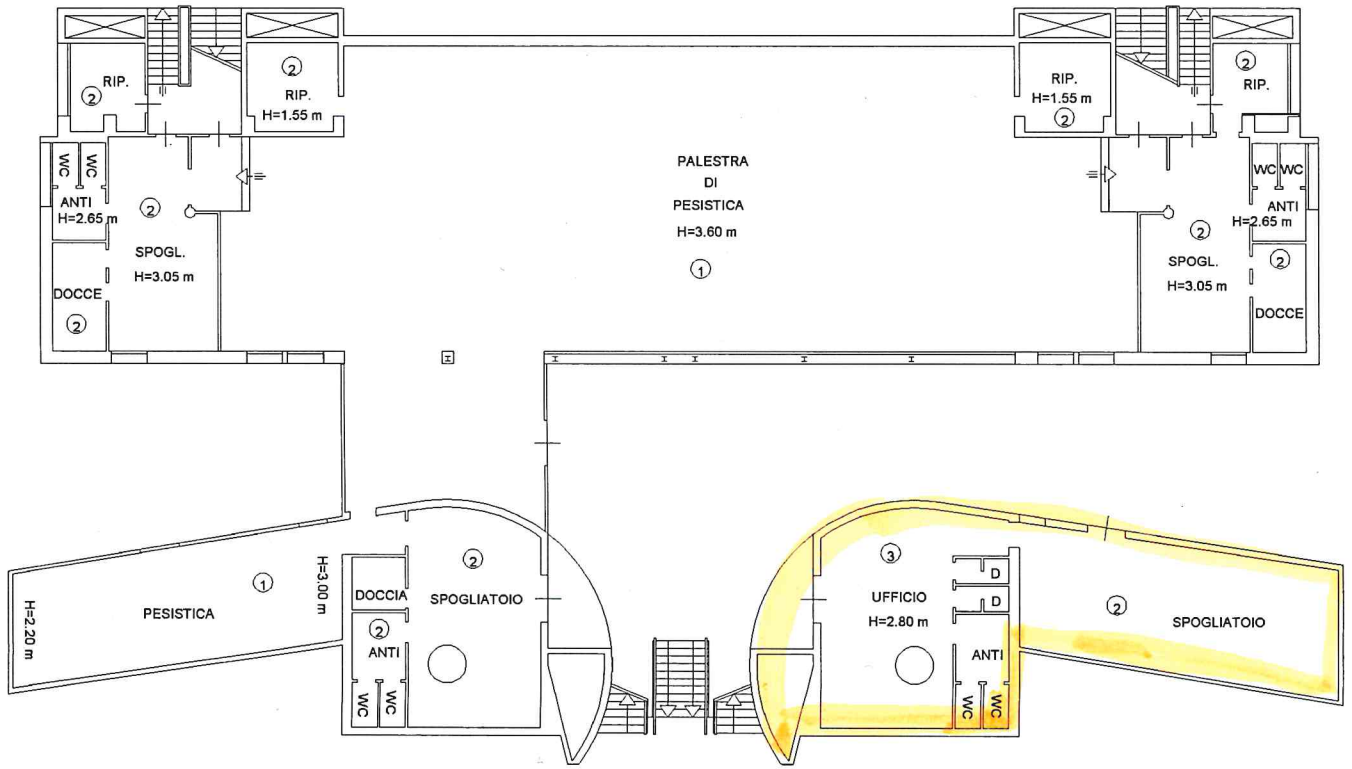

Nord

Agenzia delle Entrate

CATASTO FABBRICATI

Ufficio provinciale di
Pordenone

Scheda n.5 Scala 1: 200	Dichiarazione protocollo n. del Planimetria di u.i.u. in Comune di Pordenone Via Fratelli Rosselli civ. 3	Identificativi Catastali: Sezione: Foglio: 13 Particella: 44 Subalterno:

Compilata da:
Spinato Ezio
Iscritto all'albo:
Geometri
Prov. Pordenone N. 00813

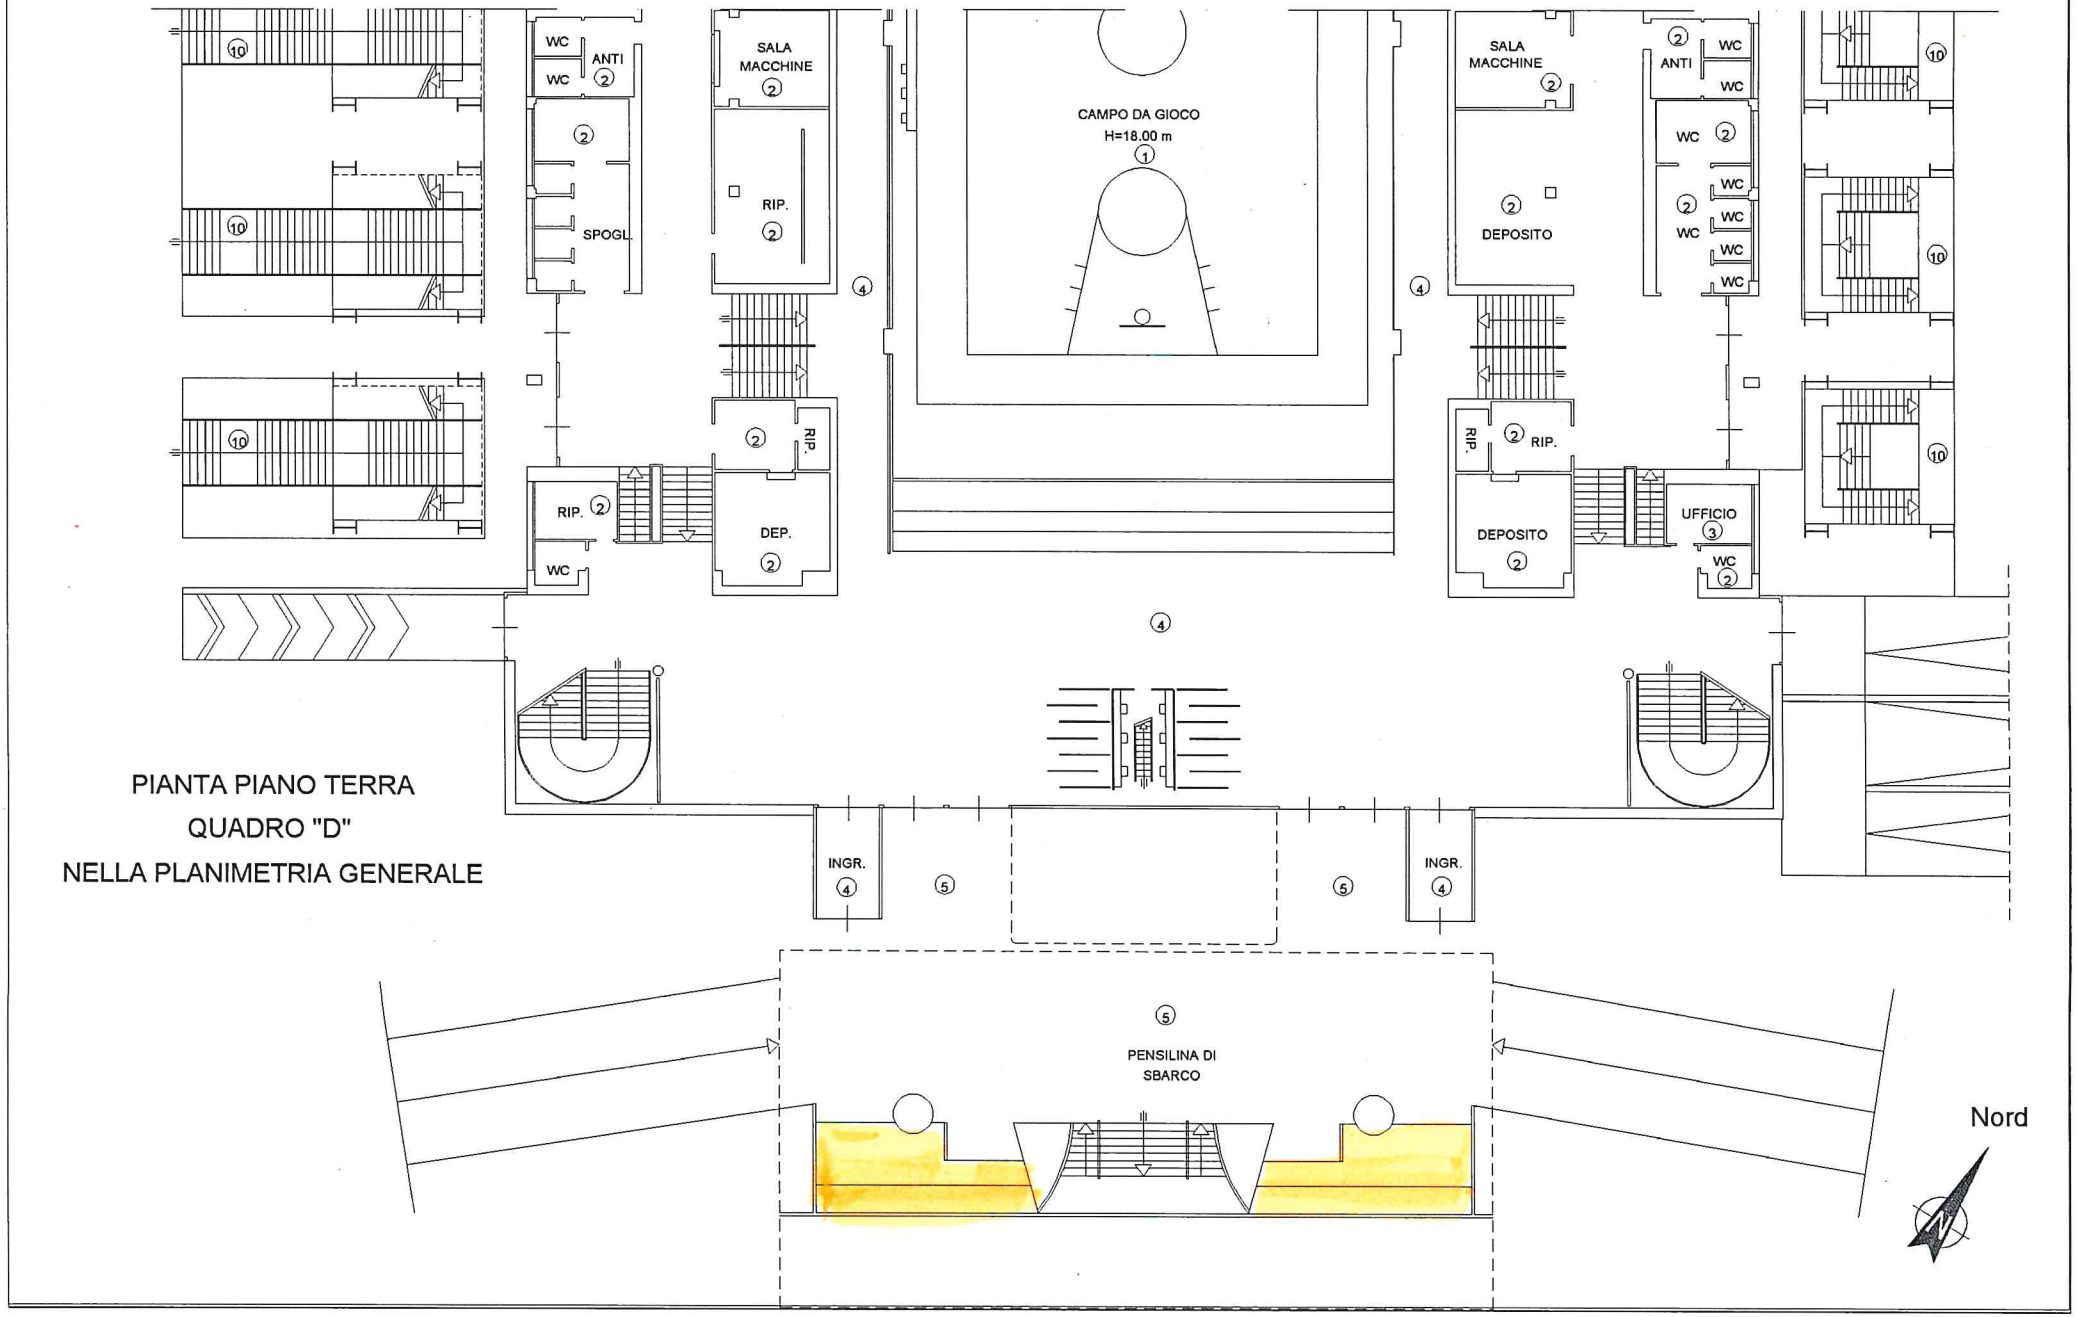

PIANTA PIANO TERRA
QUADRO "D"
NELLA PLANIMETRIA GENERALE